


Wärmedämmung für alle Außenbauteile nach Tabelle 8,
 09, gemäß § 6 Abs. 1 der Bebauungsplansatzung
 erf. $R'_{w,ext} = 45 \text{ dB}$
 5 dB

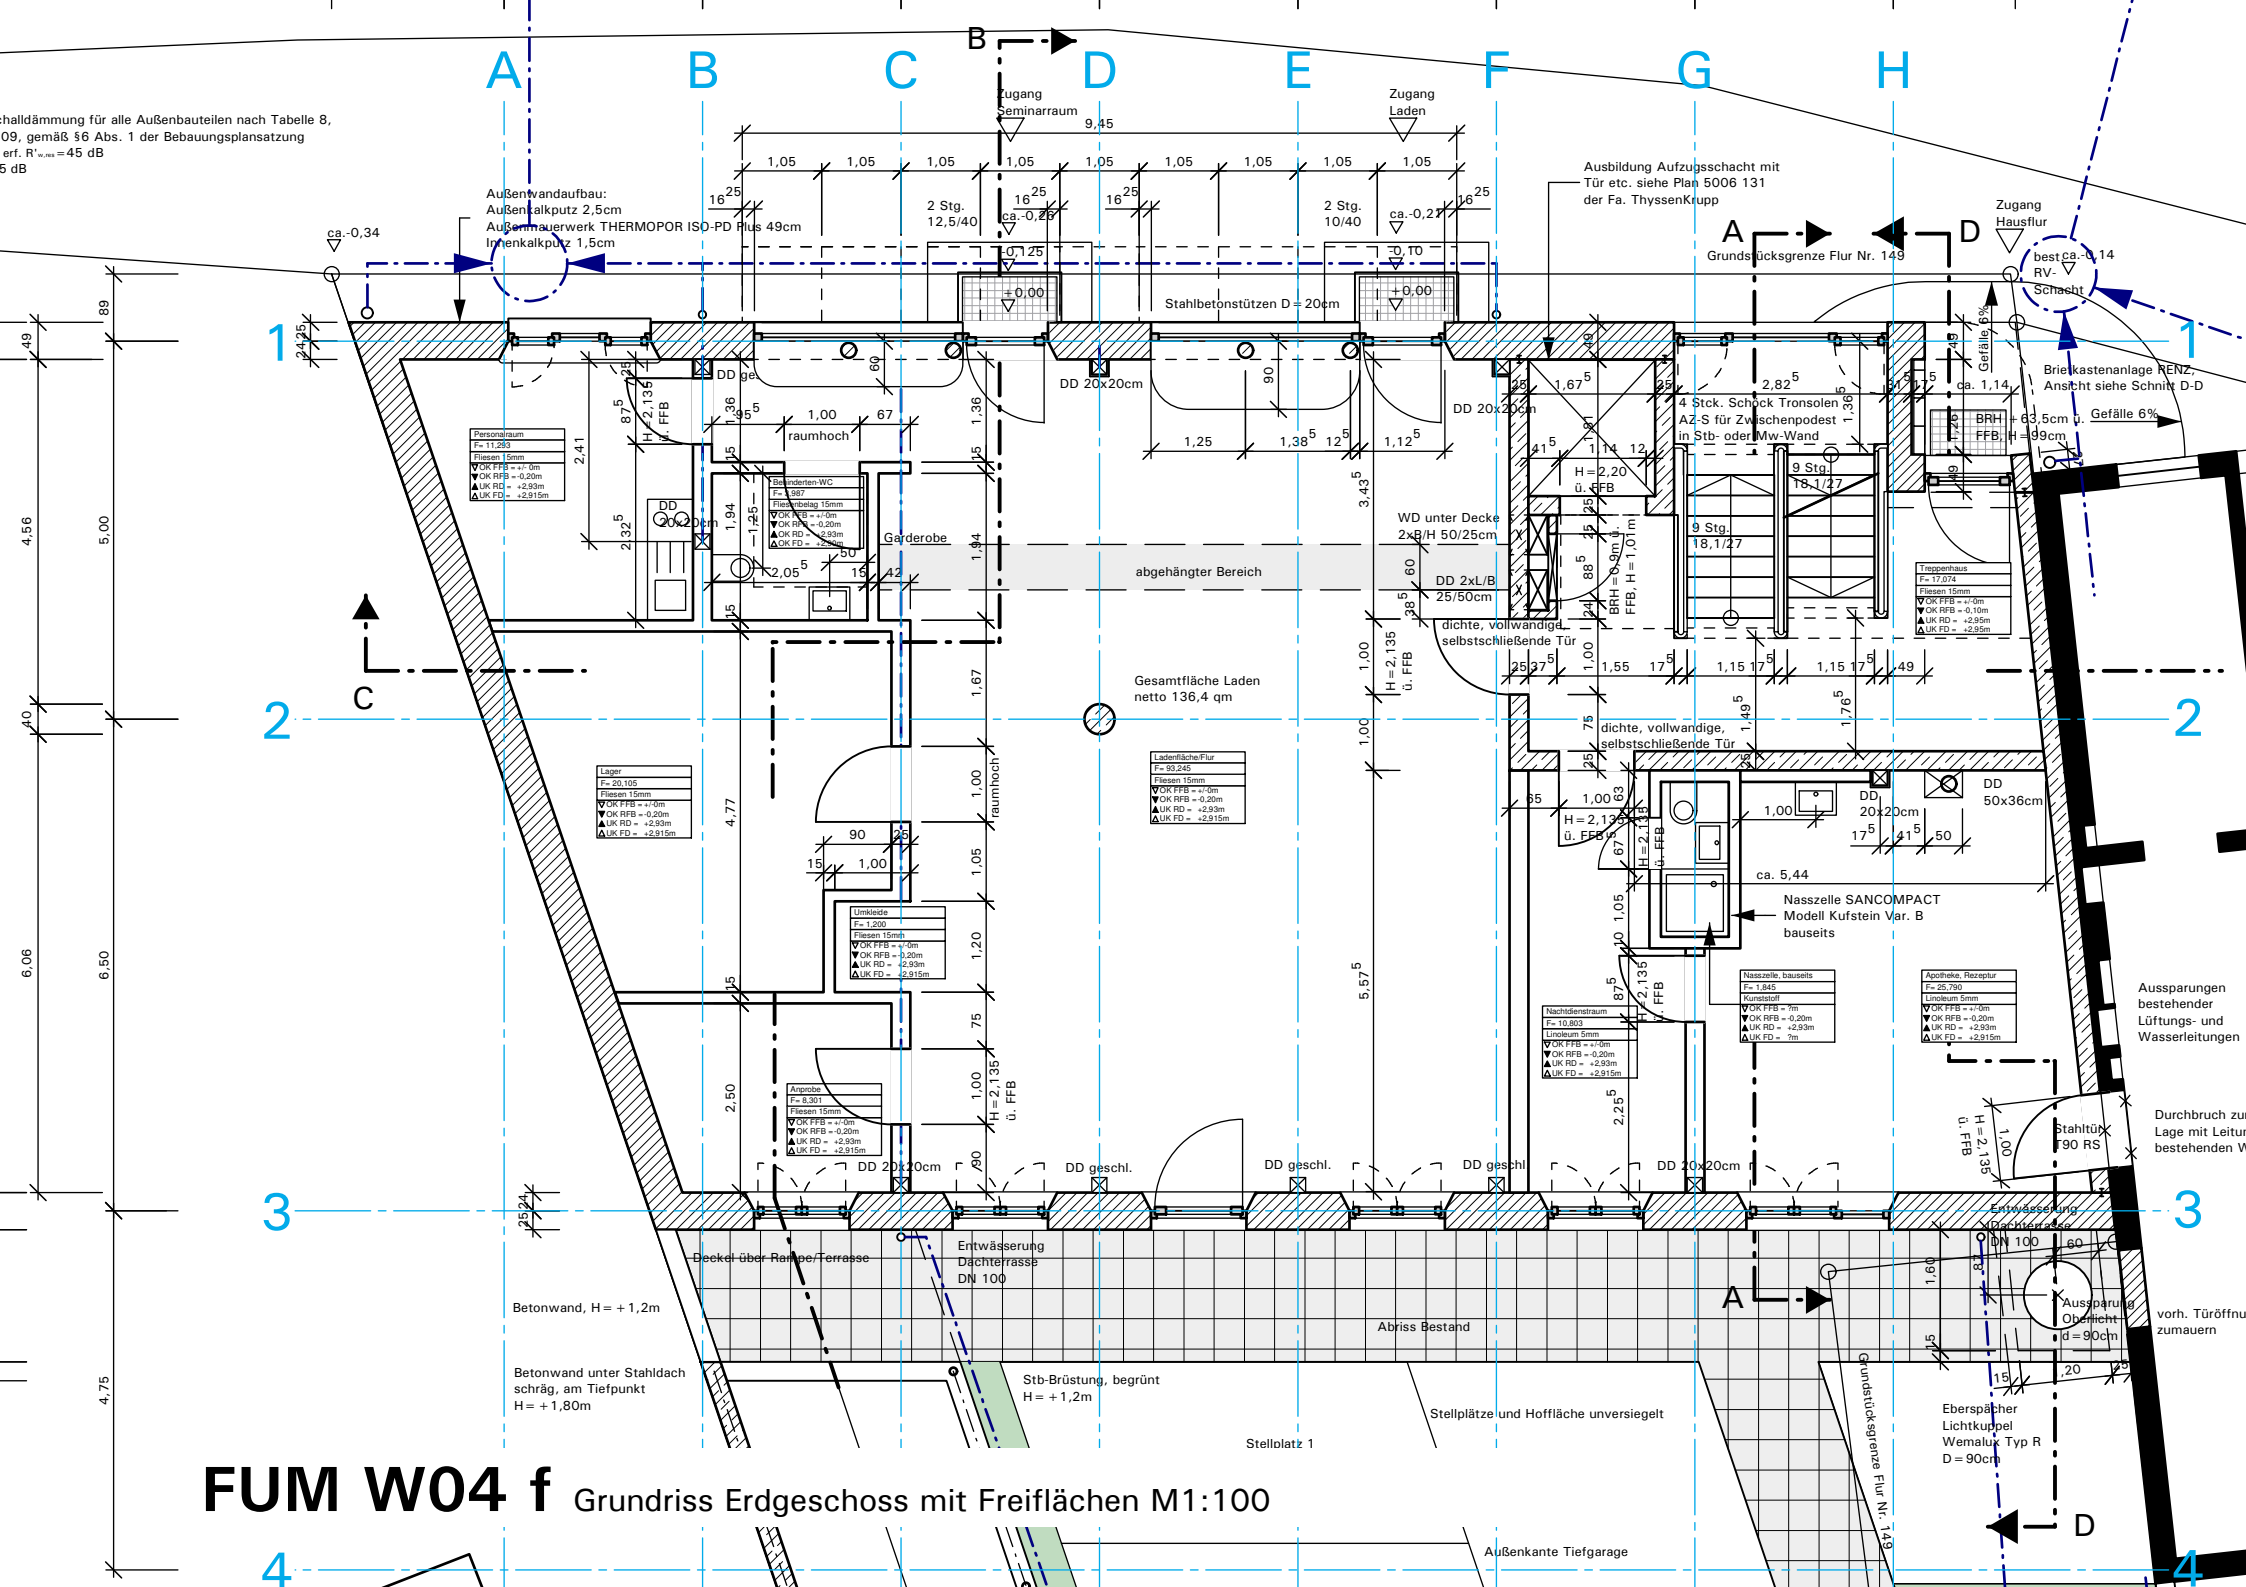

FUM W04 f Grundriss Erdgeschoss mit Freiflächen M1:100